

Røjkær-projektet

Et lokalt forankret energiprojekt ved Røjkær i Sydthy



Udsigt mod Krik Vig
56°44'04.2"N 8°20'53.7"E

Præsentation af hovedgreb

Januar 2026

Urland

Screening / Analysekort

PLANFORHOLD

1:25.000

Projektområdet for Røjkær-projektet ligger mellem landsbyerne Gettrup og Vestervig langs hovedvejen Ydbyvej.


Projektet består af 6 vindmøller og omkring 40 hektar solceller. Derudover præsenterer denne skitseplan en række natur- og rekreative tiltag med det formål at tilbyde lokale og besøgende nye adgangsmuligheder og oplevelser i landskabet i og omkring projektområdet.



PLANFORHOLD

1:25.000

-  Vindmøller
-  Projektområde for solceller og øvrige tiltag
-  Byggefelter solceller
-  Natura 2000 Habitatområde
-  Natura 2000 Fuglebeskyttelsesområde
-  Bevaringsværdige landskaber
-  Større sammenhængende landskaber
-  Økologiske forbindelser
-  Potentielle økologiske forbindelser
-  Kirkebyggelinjer
-  Fredede fortidsminder (punkt inkl. 100 m beskyttelseslinjer)

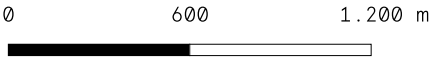

NATURFORHOLD

1 : 10 . 000

I dag findes et naturområde på projektområdets nordøstlige kant. Området består af moser og våde enge, overdrevsarealer og en del minde søer. Naturområdet er i dag ikke tilgængeligt fra offentlig vej.



Godt en kilometer længere mod nordøst starter skovområdet Hennings Plantage, der med både søer, eng, mose tilbyder en vifte af forskellige landskabs- og naturoplevelser på kanten af Hurup. Godt en halv kilometer syd for projektområdet ligger Gettrup by.

Vi foreslår, at Røjkær-projektet bruges som en trædesten til at forbinde Gettrup i syd med naturen mod nord - og give naboer mulighed for at opleve både eksisterende og ny natur samt nye rekreative muligheder i deres lokalområde.

De levende hegn, der inddeler markerne i mindre felter, fungerer i dag som ledelinjer og habitat for bl.a. mindre pattedyr, fugle og insekter. Derfor bevares levende hegn i så vid udstrækning som muligt, og visse steder udvides de. Projektområdets søer er også vigtige habitater. Søerne bevares og der friholdes en bufferzone omkring dem.

Derudover er der ønske om at udvide og forbedre de eksisterende naturområder. Disse tiltag uddybes under Naturgreb og i Skitseplanen.

På længere sigt kan man forestille sig, at den grønne forbindelse fortsættes mod skovene ved Hurup, primært som økologisk forbindelse for dyrevildt. Dette ligger dog udenfor nærværende projekt.

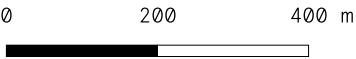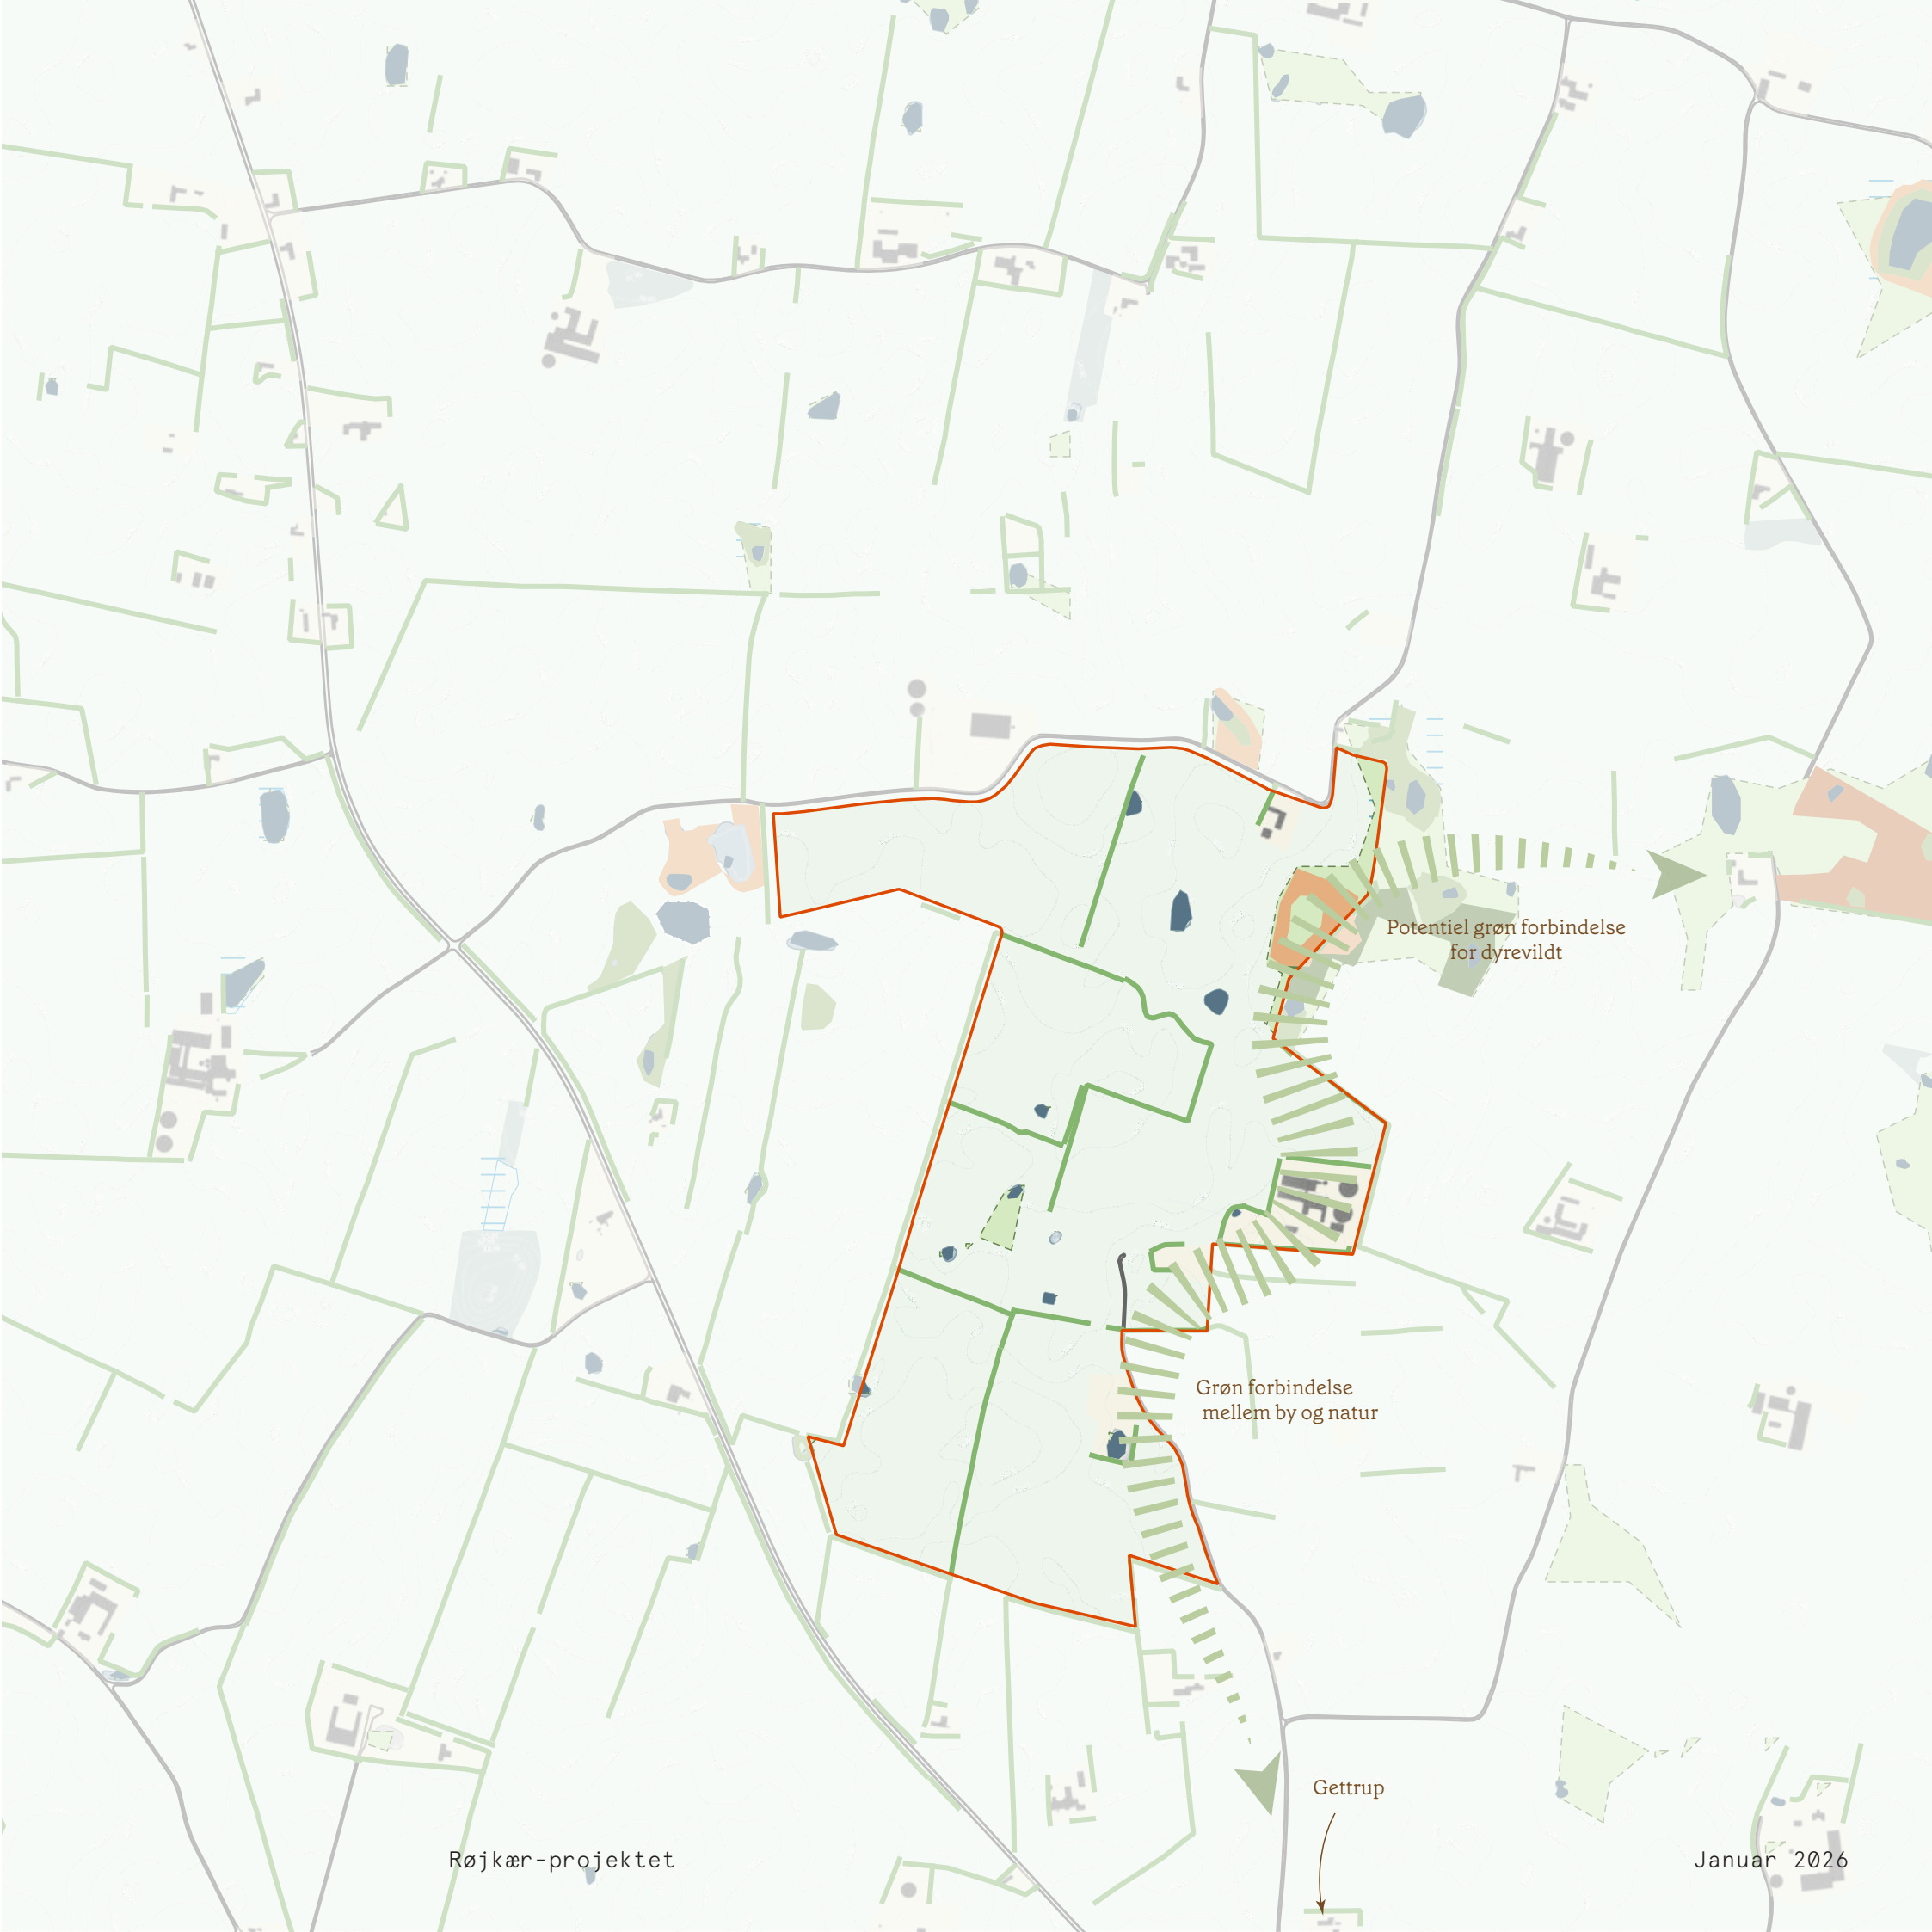

NATURGREB OG OPLEVELSER

1 : 10 . 000



Naturområdet på den nordøstlige kant af projektområdet udvides med ny lysåben natur, der skaber bedre sammenhæng mellem de eksisterende naturelementer.

De nye naturarealer ligger højere i terrænet og skråner ned mod de nærliggende moser og søer. Derfor vil der forventeligt opstå en gradient af blandet natur, der veksler fra tør overdrevslignende områder til fugtig eng med en række overgangszoner imellem. Arealerne plejes med henblik på naturfremme.

I den sydøstlige del af projektområdet etableres et nyt skovområde. Skoven overgår gradvist til åbent græsland mod vest. En naturnær skov med blandede træsorter af fortrinsvis løvtræer og et bredt, løst skovbryn giver både oplevelsesværdi for besøgende og større kvalitet som levested for en lang række arter. I det åbne græsland findes også to gravhøje hvorfra, der er flotte udkig over landskabet.

Der skabes plads til både aktive og rolige aktiviteter i de nye naturområder: i nord laves et informationscenter og her kunne også laves bålsted eller en naturlegeplads. Mellem skov og natur er der plads til fx en mountain bike bane, hvis der er ønske om det hos det lokale foreningsliv.

Alle de nye tiltag og den eksisterende natur bindes sammen af en ca. 1,5 km lang oplevelsessti, der snor sig gennem tør og våd natur, gennem skov og forbi gravhøje, mountain bike bane og informationscenter. Det er muligt, at oplevelsesstien på længere sigt kan fortsættes hele vejen til Gettrup mod syd og evt. til naturområderne omkring Hennings Plantage i nord.

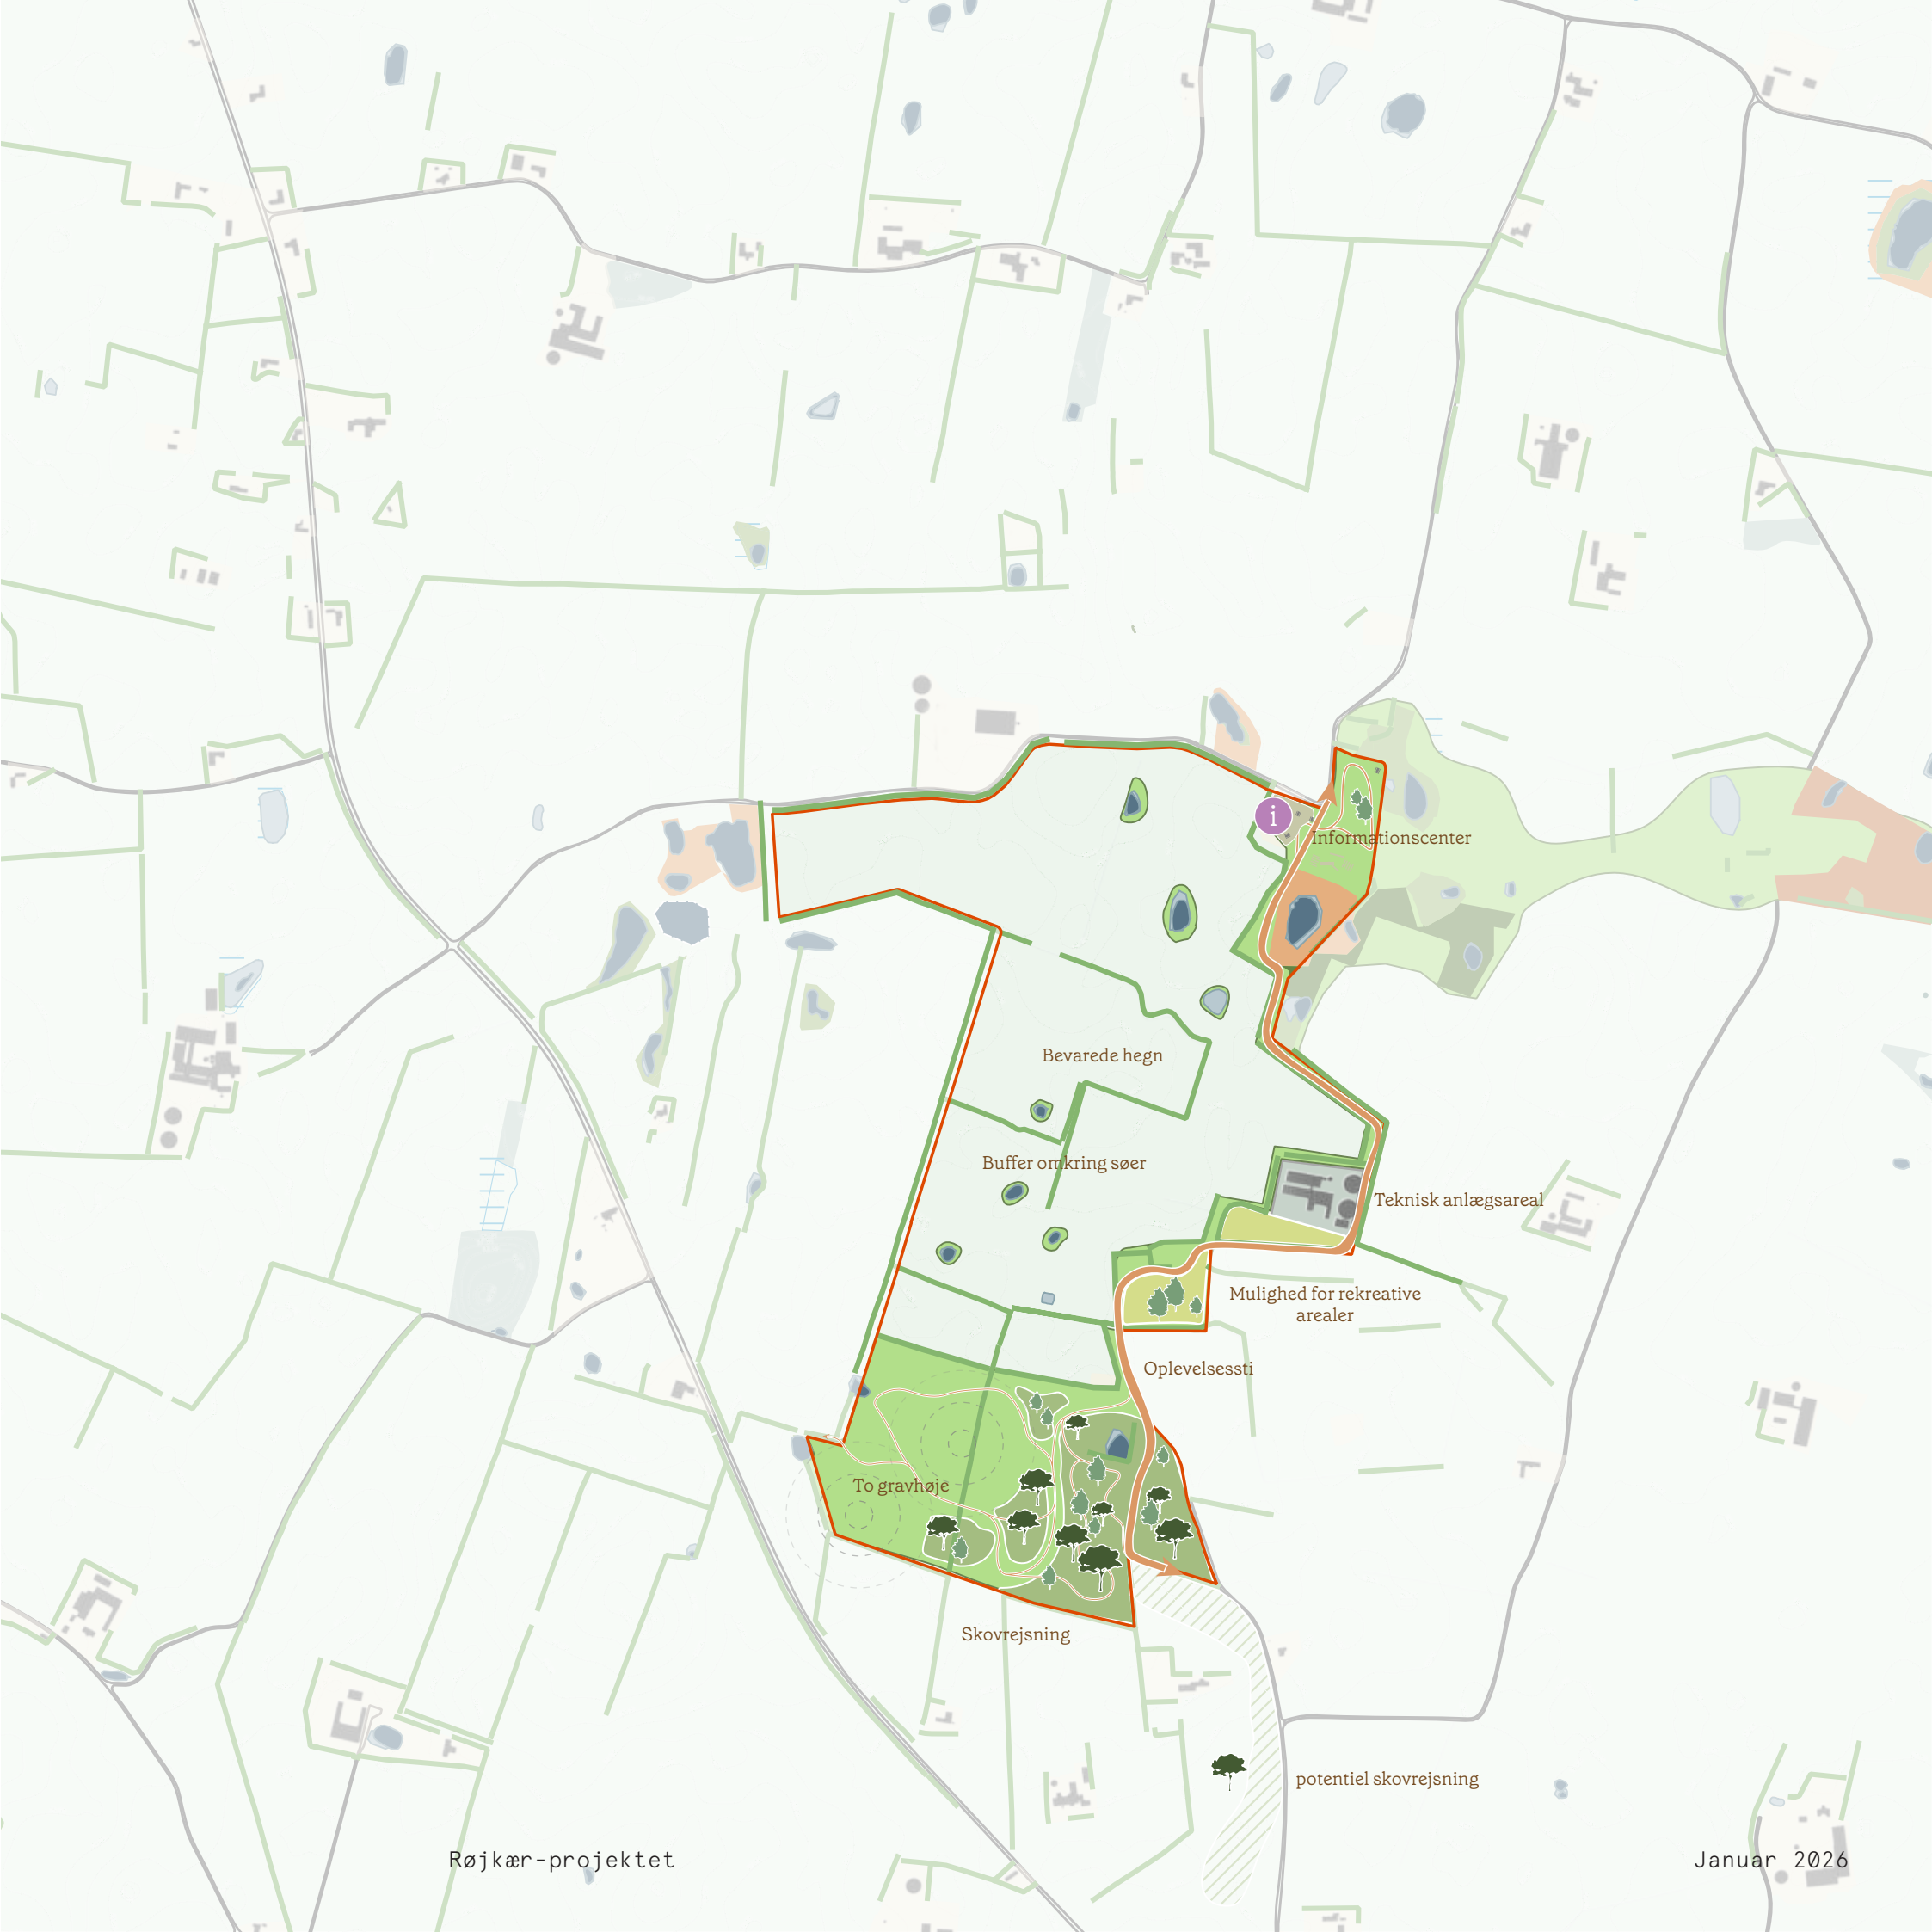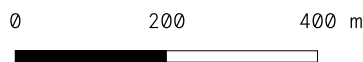


BYGGEFELTER

1 : 10 . 000

Byggefeltene for solceller er placeret således, at eksisterende naturområder og levende hegn ikke berøres. Byggefeltene indpasse sig således i den eksisterende landskabsstruktur, der er defineret af mellemstore marker opdelt af levende hegn.

Tilsammen udgør byggefeltene omkring 40 hektar ud af projektområdets samlede 74 hektar.

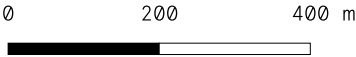

ADGANGSVEJE

1:10.000



- Indkørsel
- Nyetableret adgangvej
- Nyetableret mølleplads
- Nyetableret trampesti / rekreativ sti
- Eksisterende adgangvej

Adgangsvejene til vindmøllerne skal bruges i forbindelse med opførelse og vedligeholdelse af møllerne. Adgangsvejene kan anlægges som grusstier. Indkørsel vil ske fra Røjkærvej.

Det er ønsket, at Røjkærvej kan fungerer som adgangvej for besøgende, som ønsker at køre til informationscenteret i nordøst. Her vil man køre tæt forbi de store møller og solcellepanelerne og således opleve energiparken på helt tæt hold.

Derudover etableres en rekreativ sti langs med projektområdet enten som grussti eller trampesti.

Trådhegn undgås så vidt muligt, så landskabet fortsat fremstår åbent og tilgængeligt som i dag. Teknikområdet med transformerstation og andre strømførende dele skal dog indhegnes af hensyn til sikkerhed.

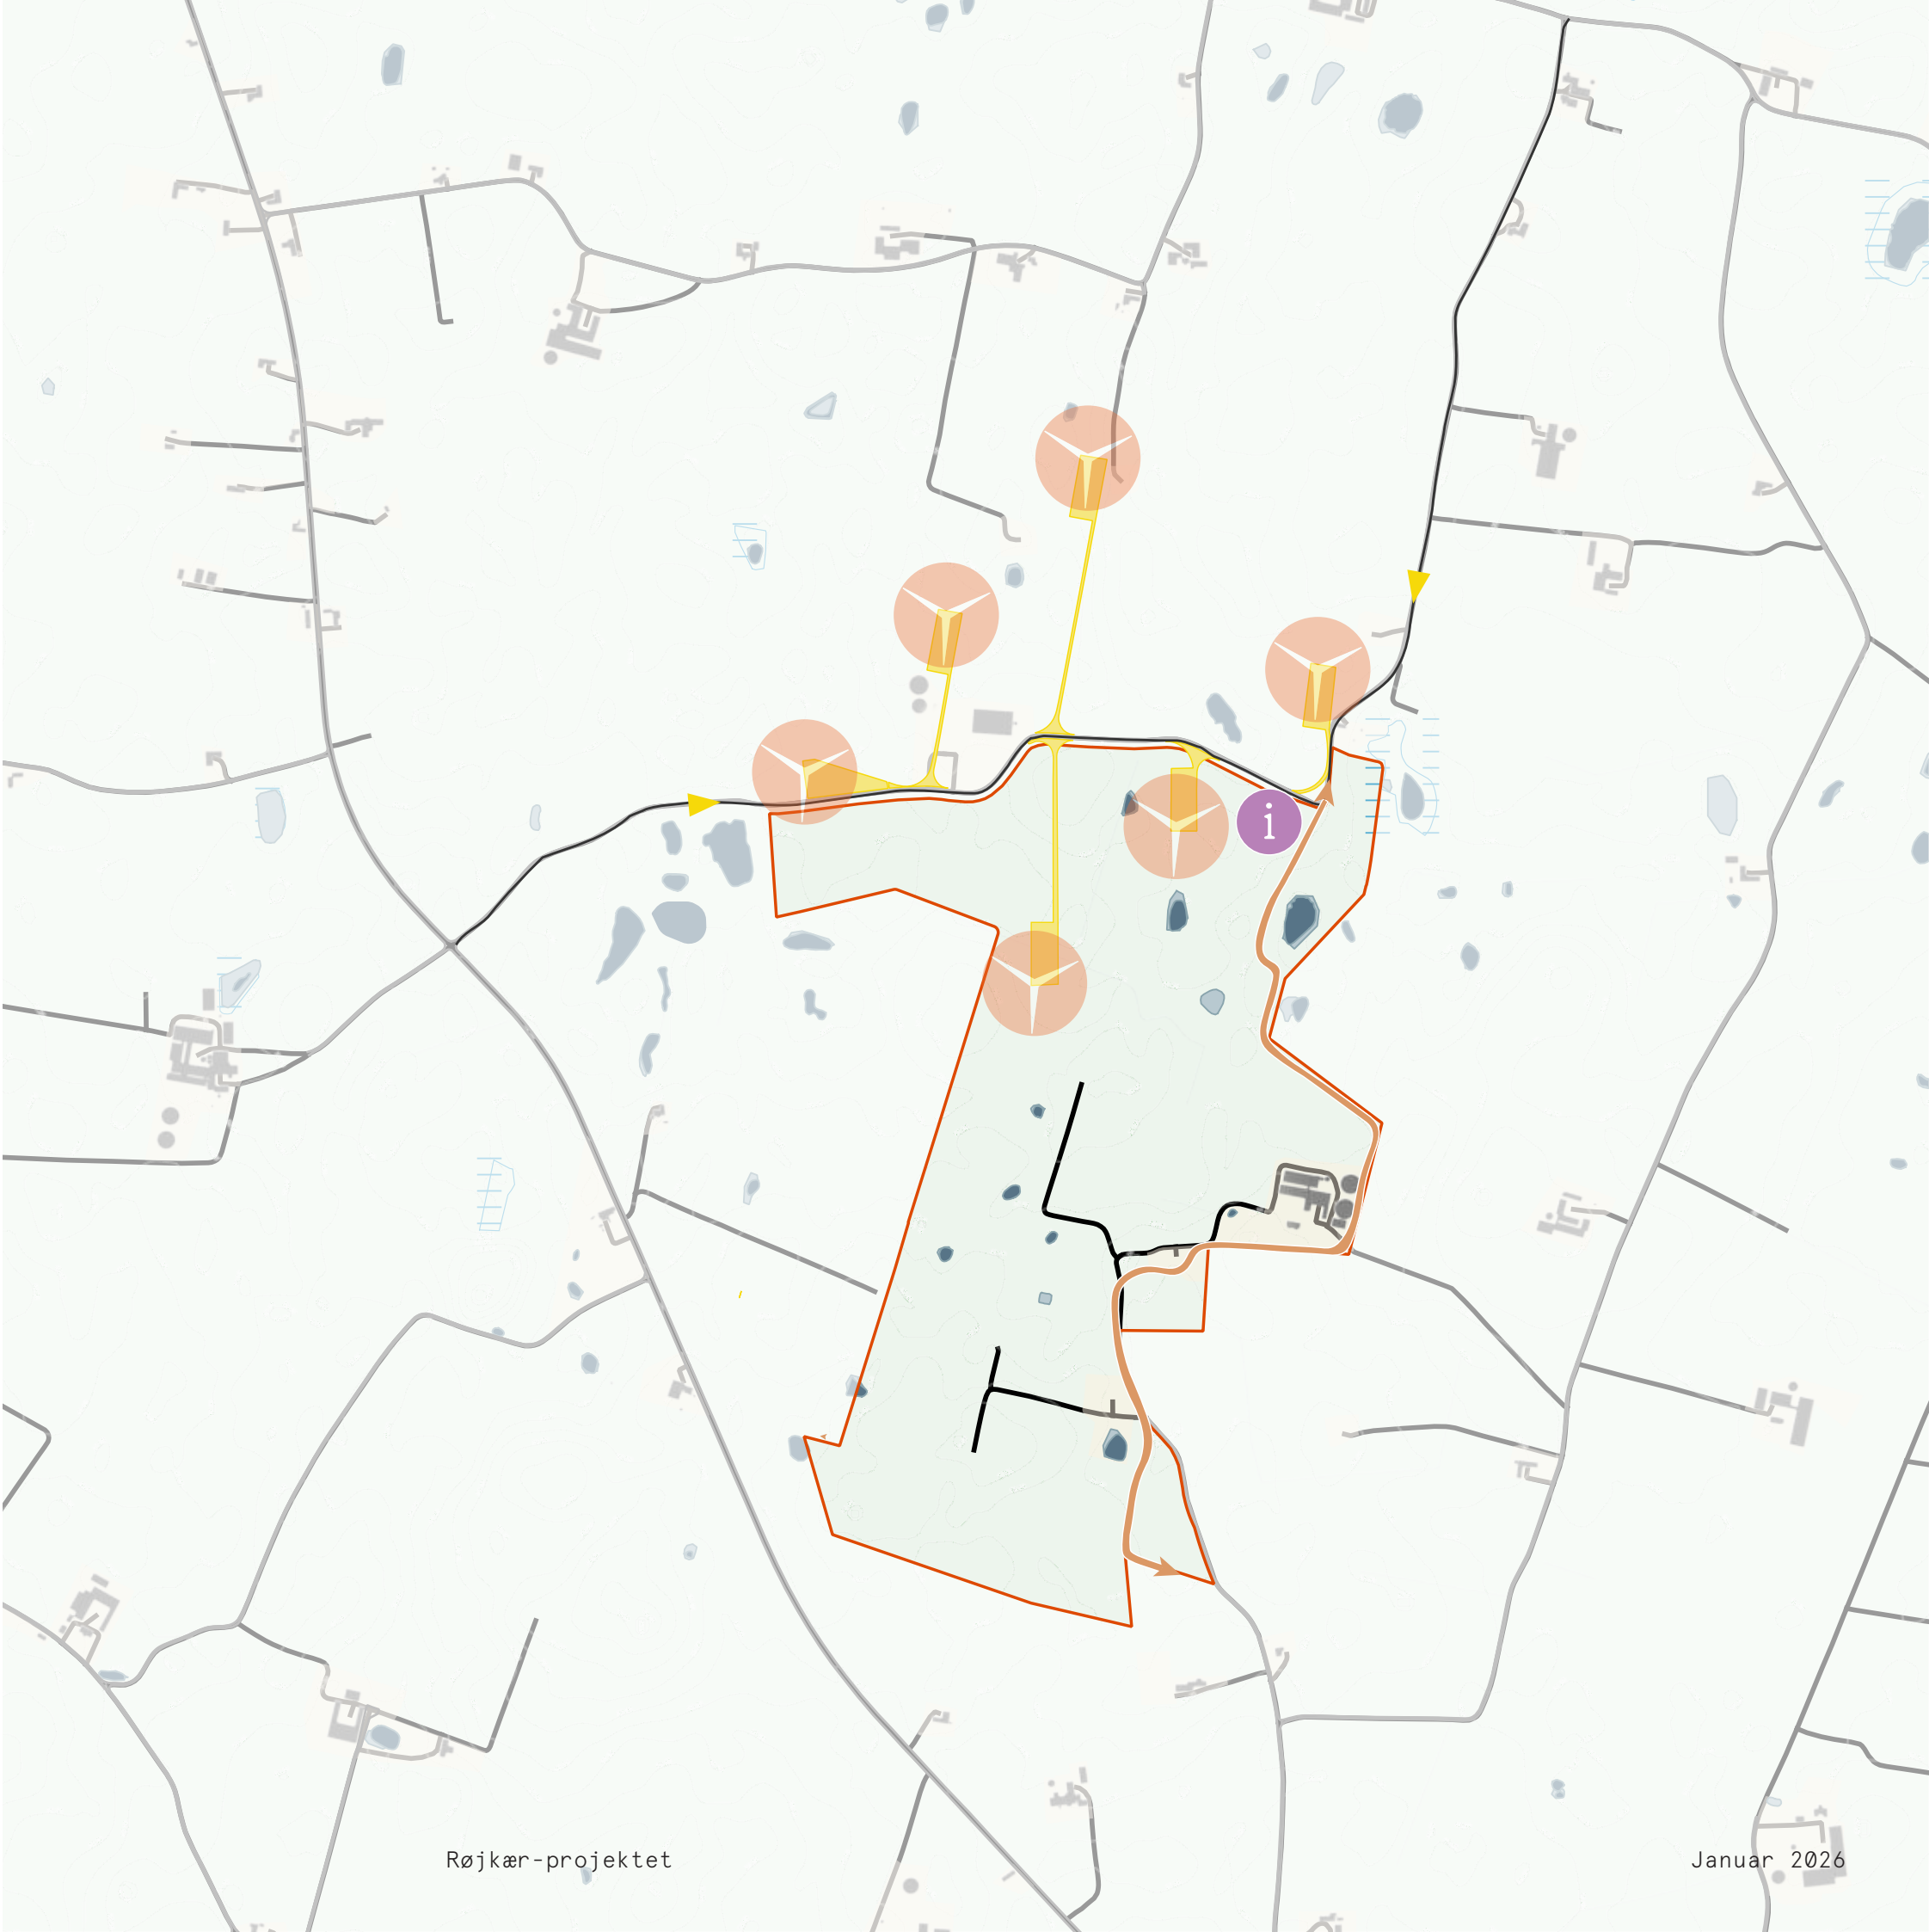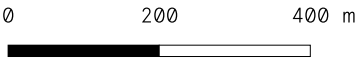


Skitseplan

DESIGNGREB


1

BREDE LEVENDE HEGN

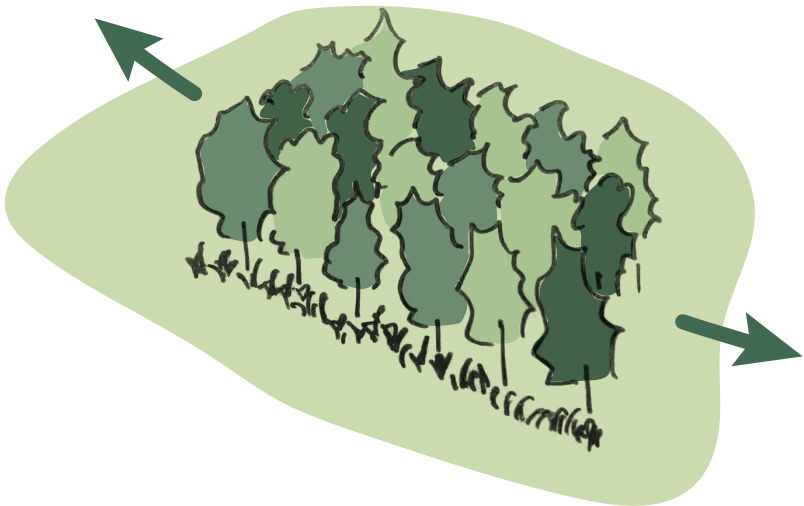


2

SAMMENHÆNG MELLEM NATUROMRÅDER

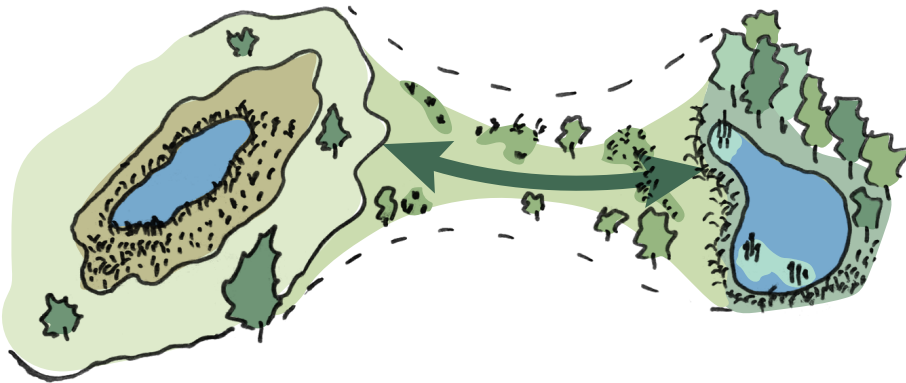


3

REKREATIVE SAMLINGSSTEDER

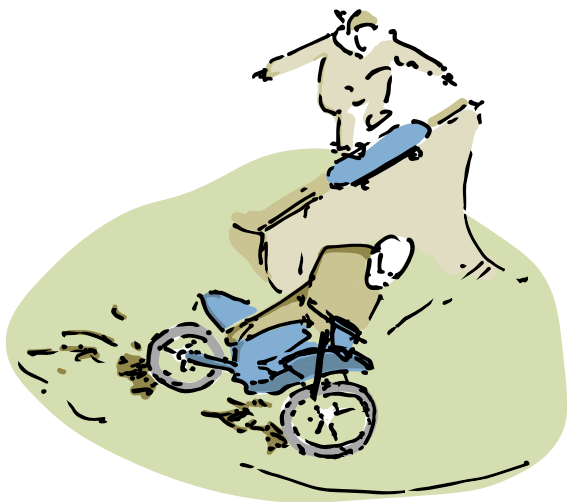


OPLEVELSESSTI

4

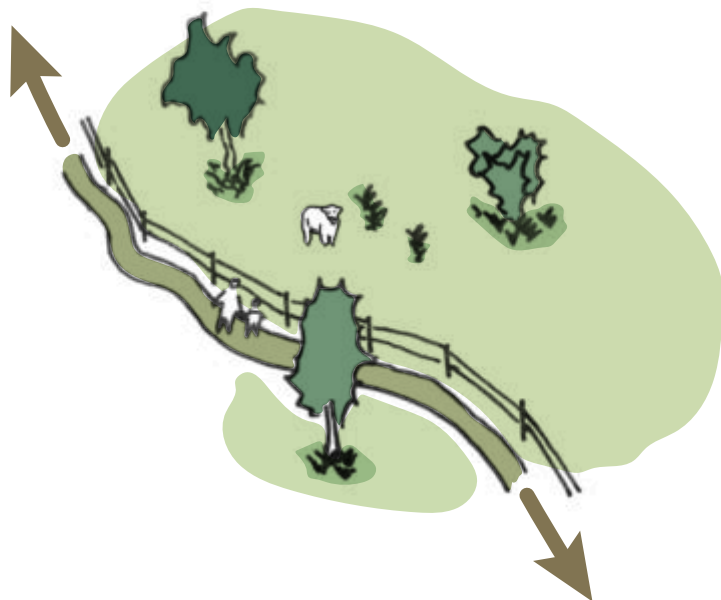


INFORMATIONSCENTER

5

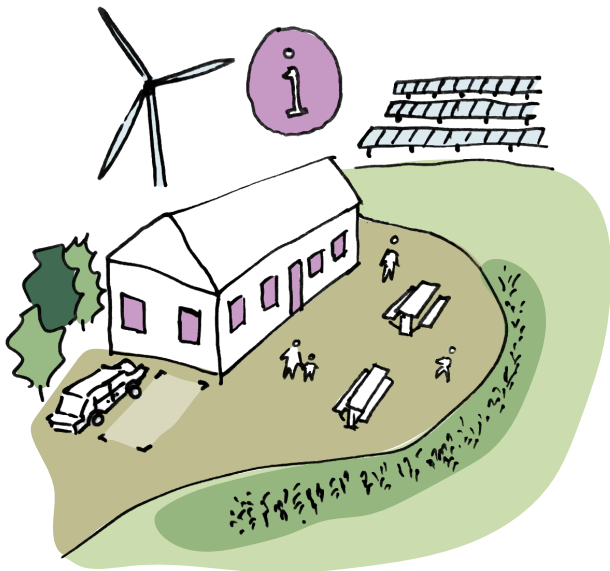

SKOVREJSNING

6

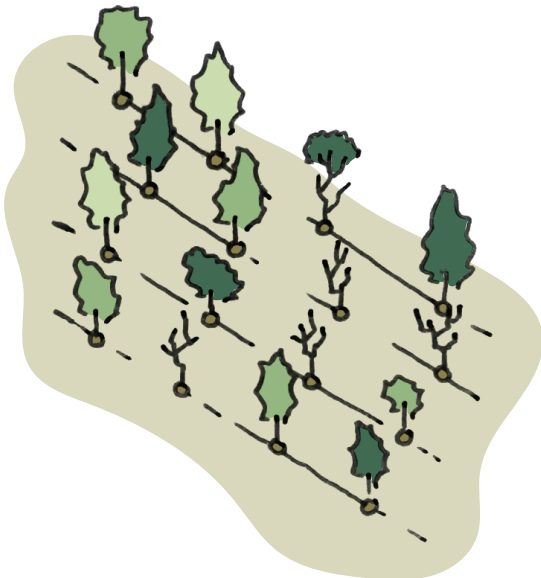

SKITSEPLAN

1 : 10 . 000



Den samlede skitseplan, som præsenteres her, forsøger at finde en balance mellem en effektiv og højtydende solcellepark, plads til mere natur med større kvalitet og variation samt et landskab, der er tilgængeligt og interessant at færdes i for naboer og besøgende.

Der udlægges arealer til ny natur ifm. eksisterende naturområder, og der tilføjes nye rekreative samlingssteder og besøgs punkter i landskabet.

Langs med byggefeltene oprettes brede levende hegn i kombination med de eksisterende, for at skærme for indkig.

En ny rekreative sti løber langs med hele projektområdet og forbinder eksisterende interessepunkter, som fx gravhøjene, med de nye udflugtsmål: et informationscenter til de, som vil lære mere om energiproduktion og stedets natur, måske en naturlegeplads og mountain bike bane for områdets unge og voksne og et nyt skovområde, der ud over at være et sted at gå tur for borgere omkring Gettrup, på længere sigt også vil fungere som visuel afskærmning mod solcelleparken.

I alt fordeles arealerne på omkring 40 hektar solceller, ca. 25 hektar eksisterende og ny lysåben natur, ca. 2 hektar rekreative arealer og 8 hektar skovrejsning.

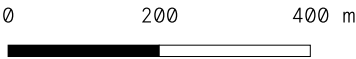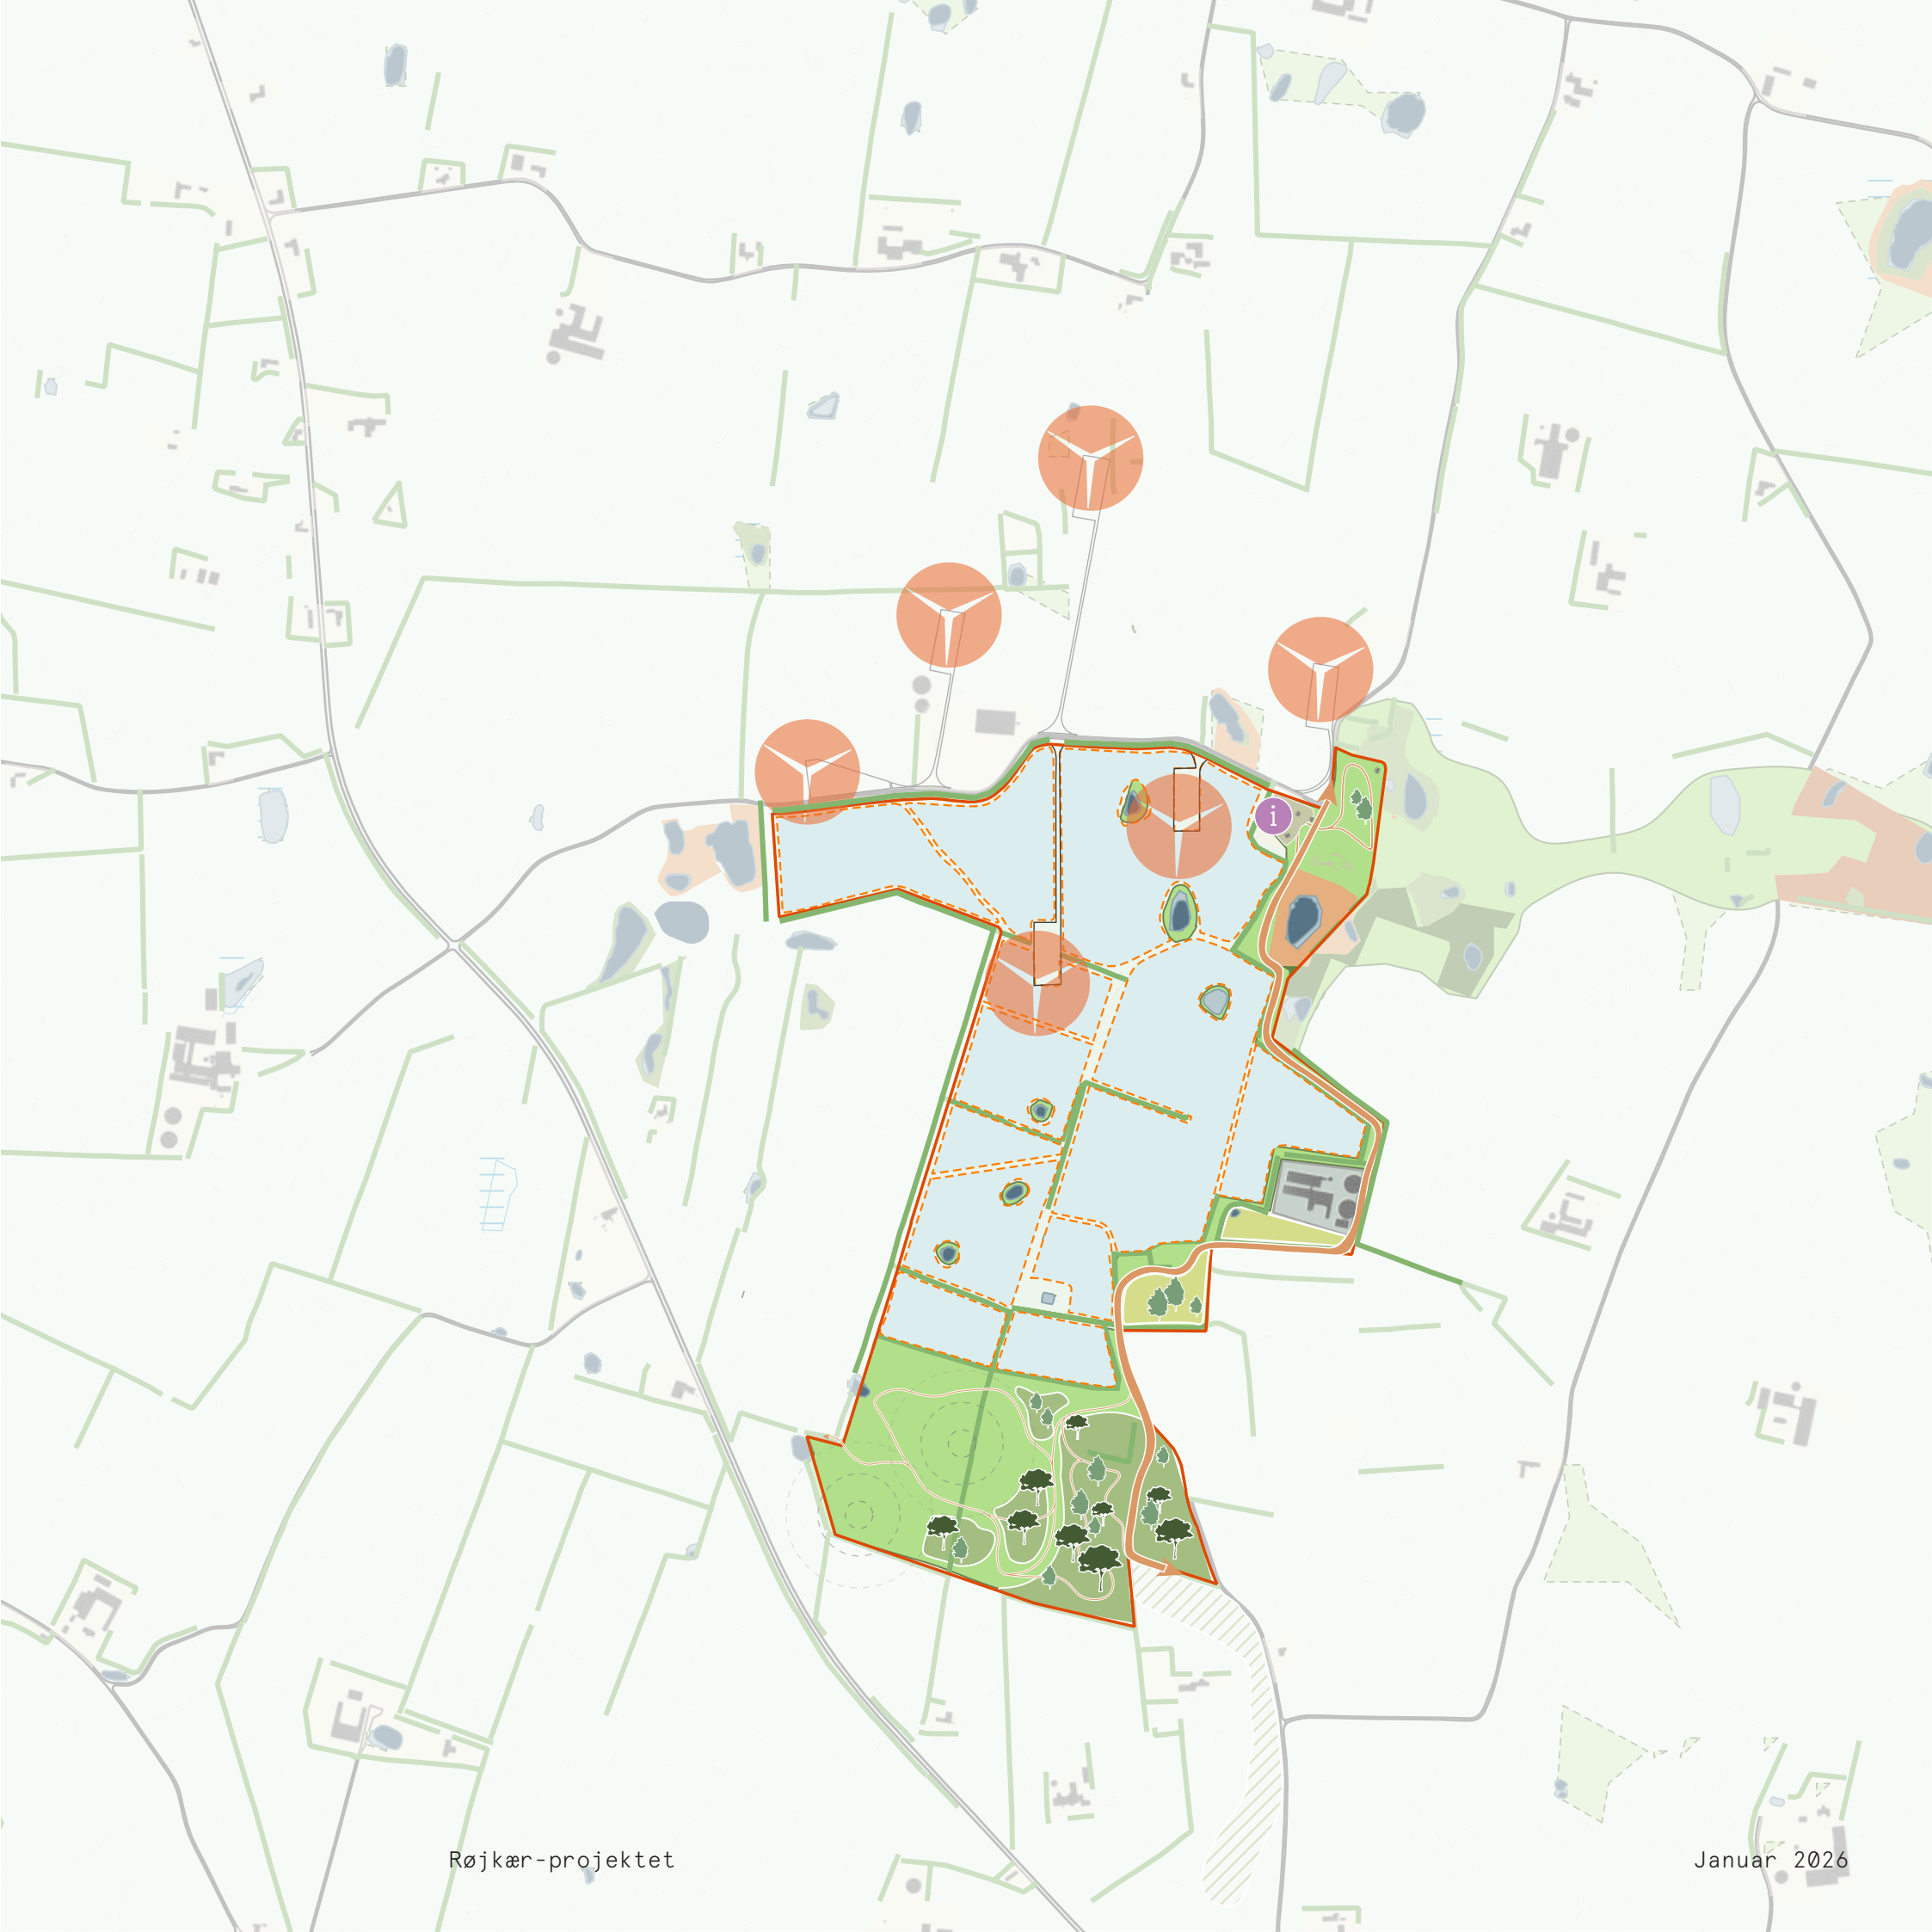


SKITSEPLAN

1:10.000


Brede levende hegn

1

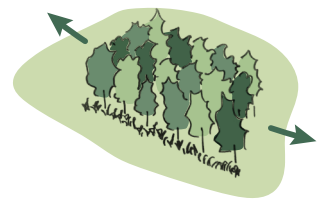

Sammenhæng mellem naturområder

2

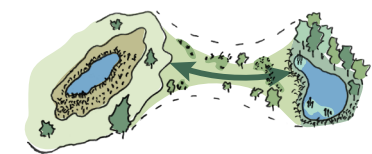


Rekreative samlingssteder

3



Oplevelsessti

4

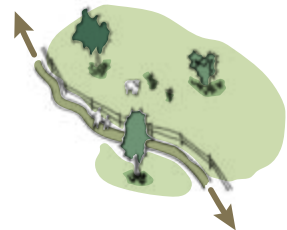

Infocenter

5



Skovrejsning

6

